


Rakenna puusta

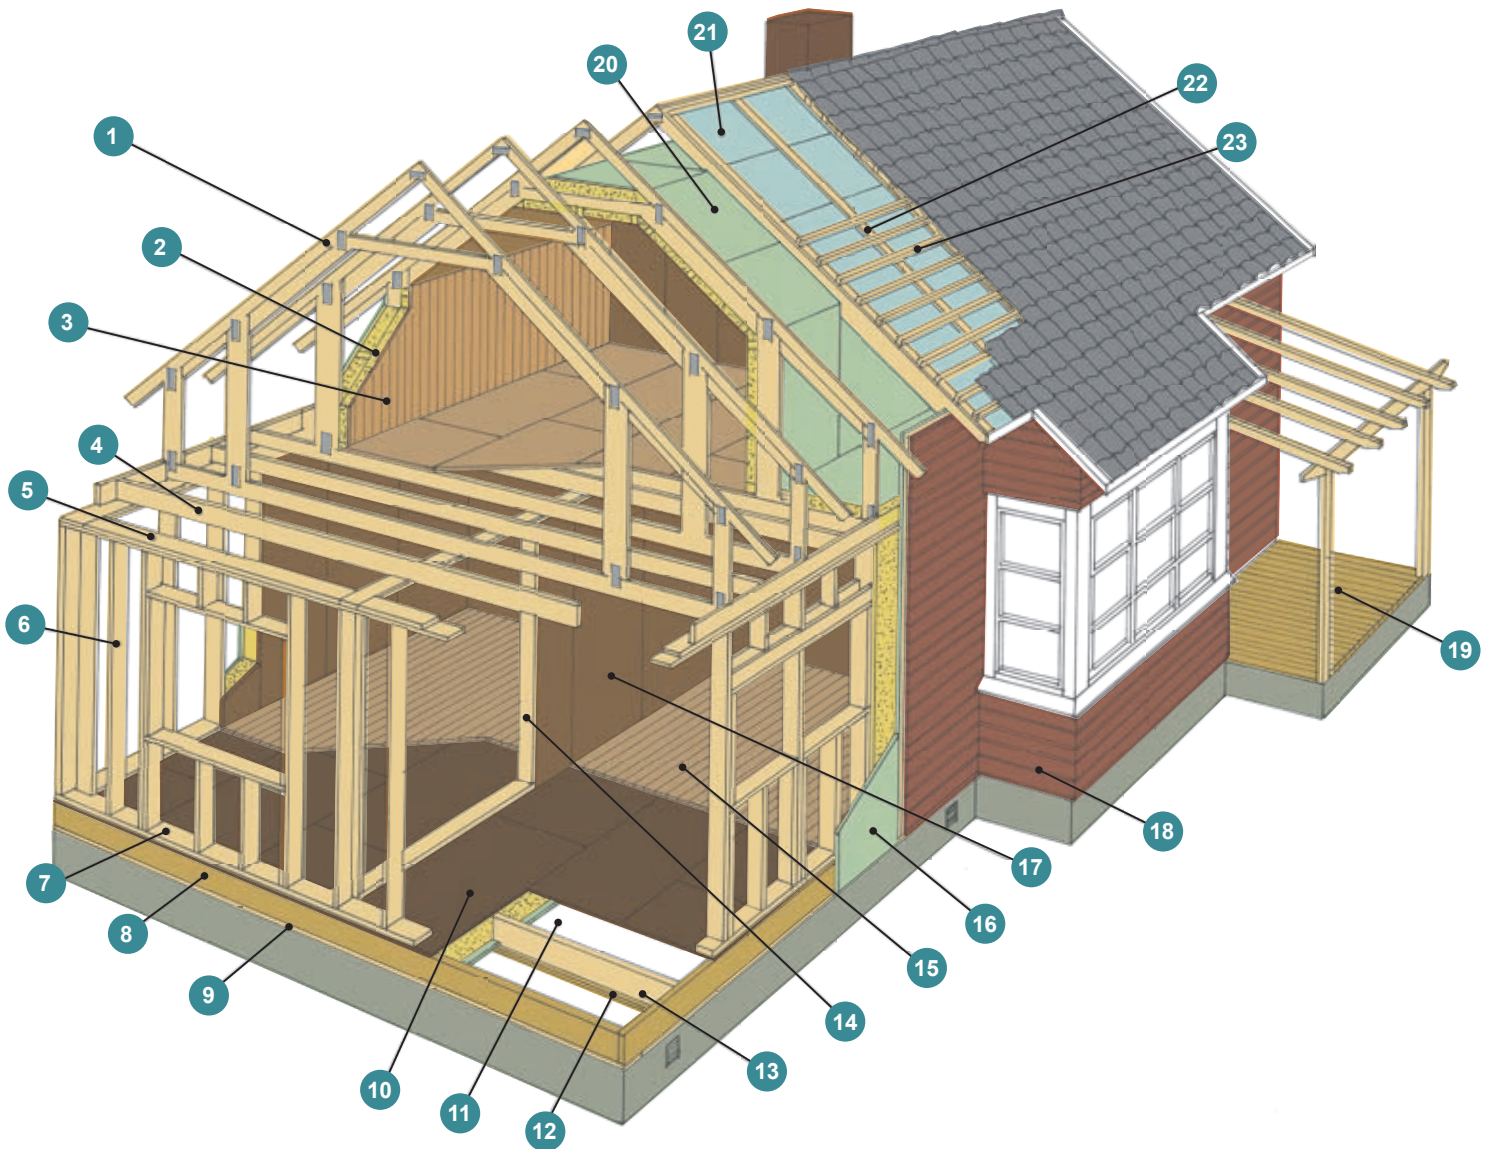

1 Tehdasvalmisteinen naulalevyristikko
Rakennesuunnitelman mukaan.

2 Mahdollinen lisäkoolaus
Esim. 48 x 48.

3 Sisäverhouslauta
Esim. STV 13,5 x 95, laatu TK.

4 Välipohjapalkki
Rakennesuunnitelman mukaan. Esim. sahatavara C24.
Mitoitetaan värähtely huomioiden.

5 Ulkoseinän yläohjauspuu
Rakennesuunnitelman mukaan. Esim. sahatavara C24.

6 Ulkoseinän runkotolppa
Rakennesuunnitelman mukaan. Esim. sahatavara C24.
Lämmöneristyksen takia mahdollinen lisäkoolaus esim. 48 x 48.

7 Ulkoseinän alaohjauspuu
Rakennesuunnitelman mukaan. Esim. sahatavara C24.

8 Kehäpalkki
Rakennesuunnitelman mukaan. Esim. sahatavara C24.
Lämmöneristyksen takia mahdollinen lisäkoolaus esim. 48 x 48.

9 Alaohjauspuu
Rakennesuunnitelman mukaan. Esim. sahatavara C24.

10 Aluslattialevy
Rakennesuunnitelman mukaan. Esim. ympäriontattu kuusivaneri.

11 Alapohjan tuulensuojalevy
Huokoinen puukuitulevy, paksuus 25 mm.

12 Tuulensuojalevyn kannatuslauta
Lisäksi poikittaiset tukilaudat vähintään levyjen jatko-
saumojen kohdalle.

13 Alapohjapalkki
Rakennesuunnitelman mukaan. Esim. sahatavara C24.
Mitoitetaan värähtely huomioiden. Lämmöneristyksen
takia mahdollinen lisäkoolaus esim. 48 x 48.

14 Kantavan väliseinän runkotolppa
Rakennesuunnitelman mukaan. Esim. sahatavara C24.

15 Lattialauta
Esim. HLL 28 x 95, laatu OM, erikoiskuivattu,
päätypontattu.

16 Ulkoseinän tuulensuojalevy
Huokoinen puukuitulevy, paksuus 25 mm.

17 Seinien rakennuslevy
Esim. vaneri, lastulevy, puukuitulevy.

18 Ulkoverhouslauta
Esim. UTV 28 x 145, kuusi, hienosahattu,
pohjamaalattu, laatu RT 21-10978 mukaan.

19 Terrassilauta
Esim. SHP 28 x 120.

20 Yläpohjan tuulensuojalevy
Huokoinen puukuitulevy, paksuus 25 mm.

21 Vesikatteen alusrakennuslevy
Rakennesuunnitelman mukaan. Esim. pitkiltä sivuilta
pontattu aluskatevaneri.

22 Tuuletusrima
Rakennesuunnitelman mukaan.

23 Vesikatteen ruode
Rakennesuunnitelman mukaan.