


### 1.0 JOHDANTO


Tässä osassa esitetään suositus pystymitoitukselle tilaelementtien yhteydessä. Pystymitoituksella määritellään kerroskorkeus ja huonekorkeus. Tähän vaikuttaa oleellisesti välipohjan paksuus.

### 2.0 TILAELEMENTTIVÄLIPOHJAT

RunkoPES 2.0 sisältää tilaelementtivälipohjia, joiden paksuudeksi on systemaattisesti määritelty 500 mm. Tästä voidaan tarvittaessa poiketa molempiin suuntiin, kun huomioidaan sen vaikutus kerros- ja huonekorkeuteen.

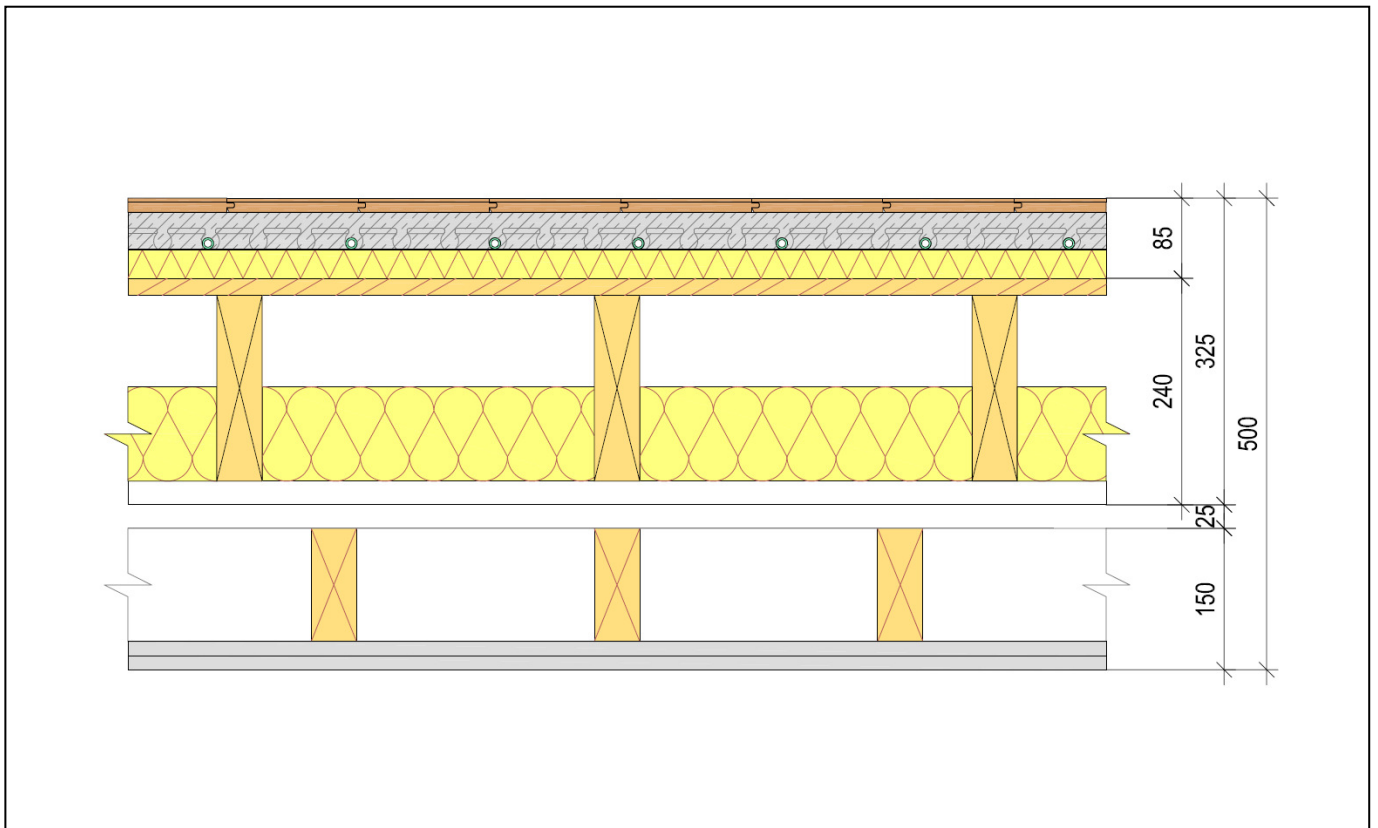

Kuva 1. Tilaelementtivälipohjan mitat, kun välipohjan paksuus on 500 mm.

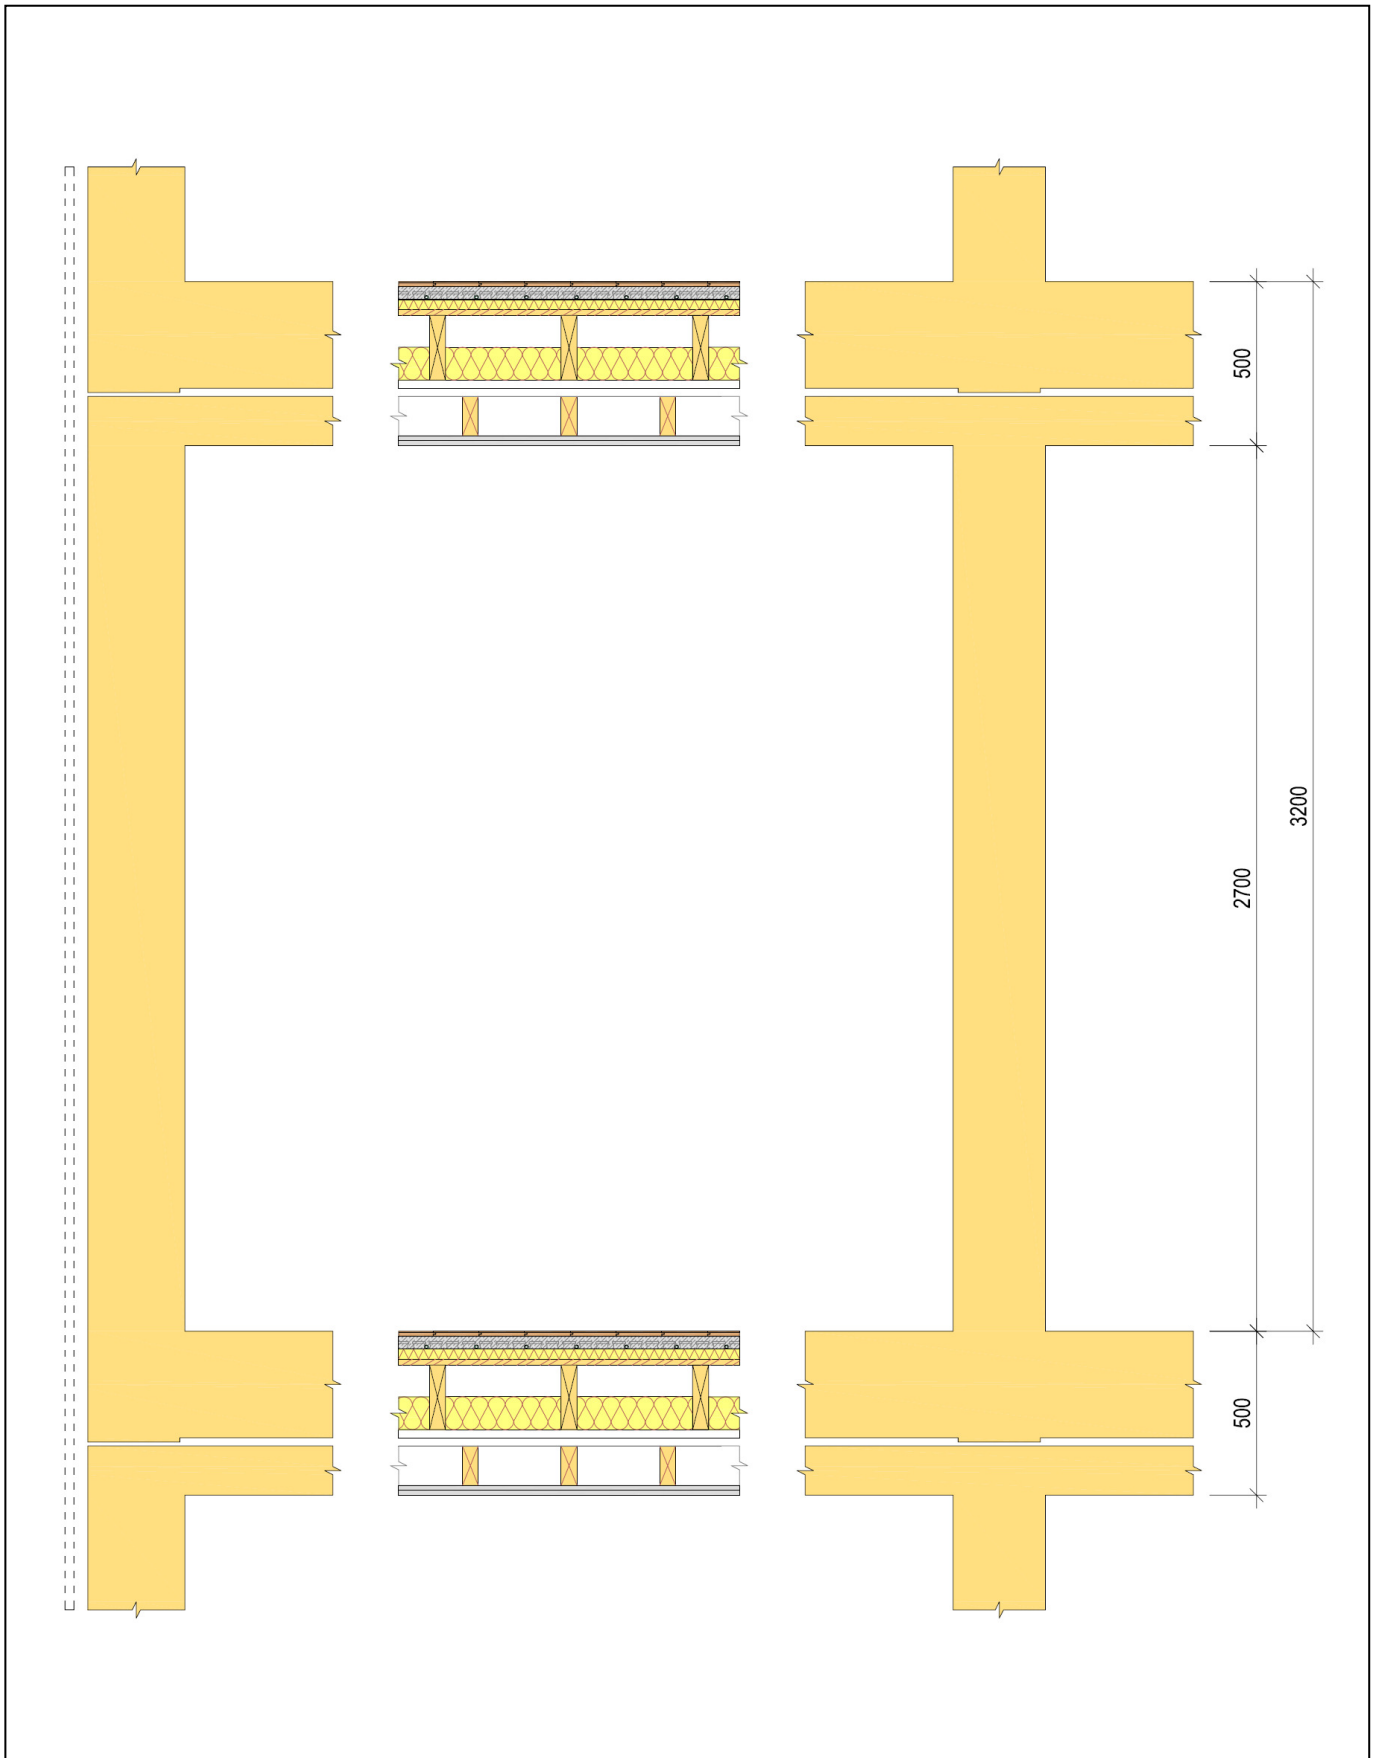

Kuva 2. Suositus pystymitoitukselle tilaelementtien yhteydessä, kun välipohjan paksuus on 500 mm.