



1.0 JOHDANTO

Tässä osassa esitetään esimerkit mallielementtikaavioista, jotka päärakennesuunnittelija laatii puuelementtitoimituksen tarjouskyselyyn. Elementtikaavioiden avulla päärakennesuunnittelija pystyy suunnittelemaan rakennuksen jäykistyksen yms. lujustekniset osa-alueet jo projektin alkuvaiheessa sekä hallitsemaan rakennuksen elementtitoimituksen sisältöä kokonaisuutena. Elementtikaavioiden avulla rakennusliike pystyy kilpailuttamaan elementtitoimituksen eri osa-alueet (seinät, välipohjat, yläpohjat) elementtitoimittajien kesken näin halutessaan.

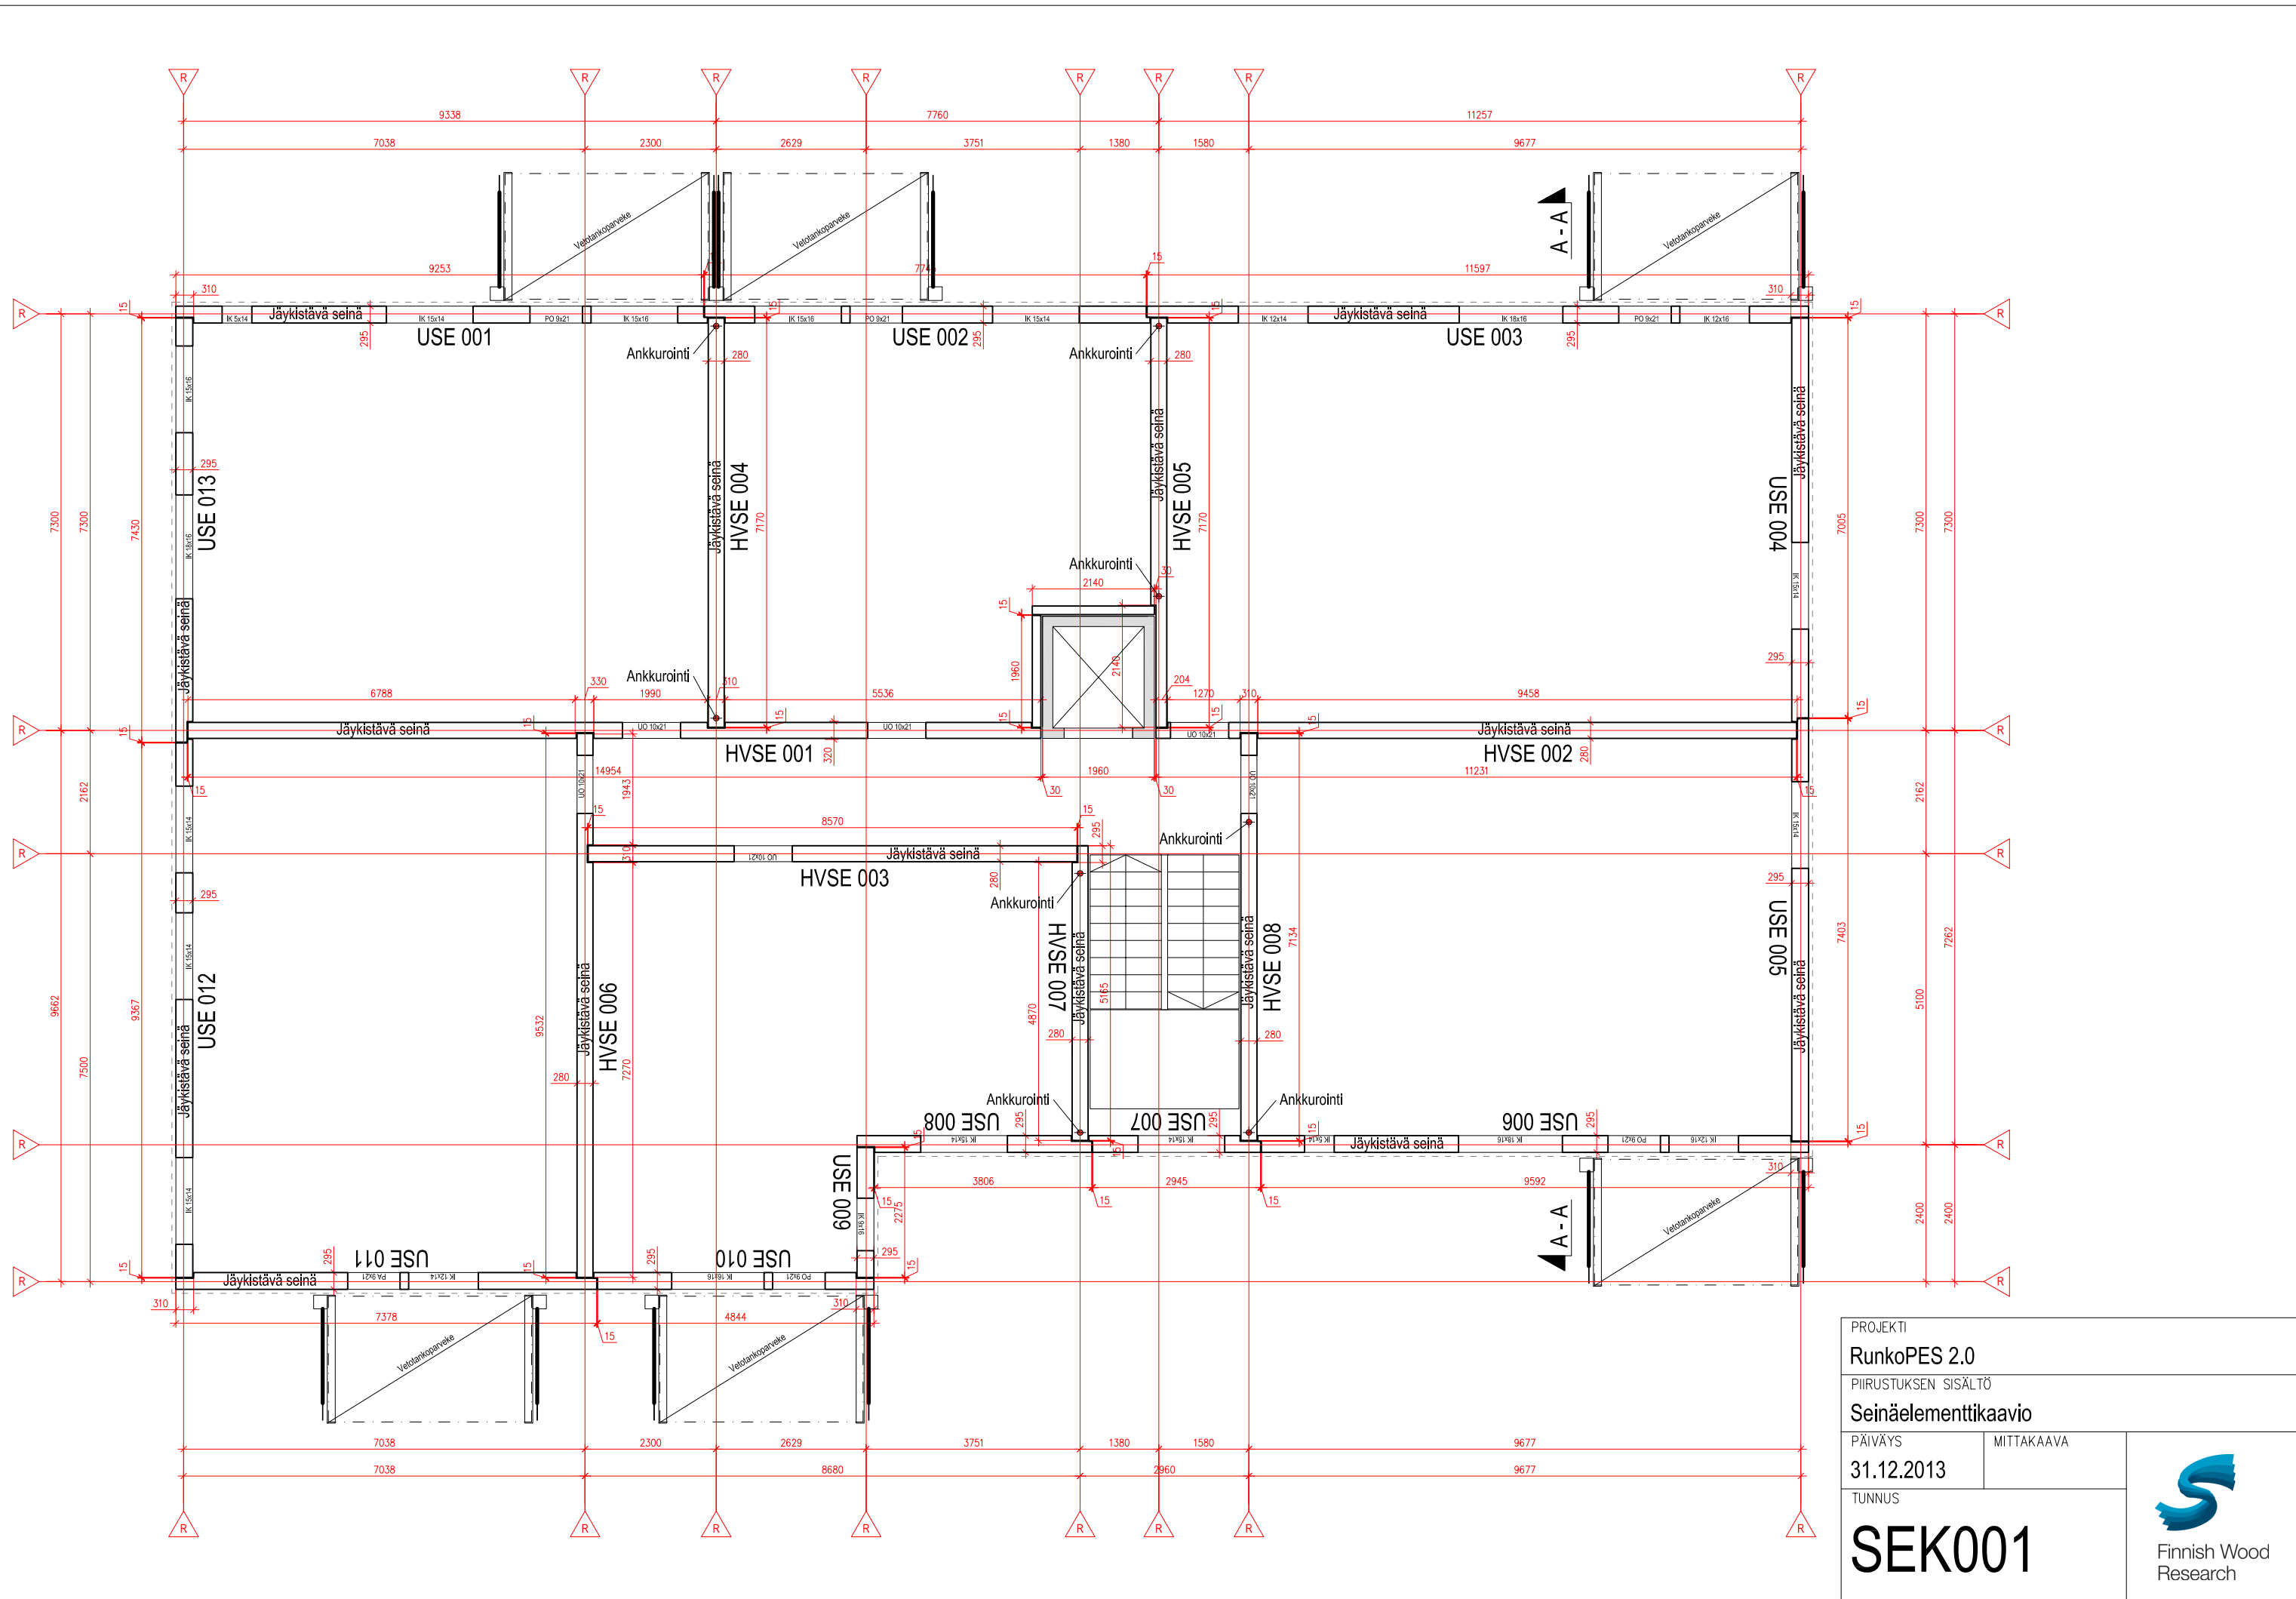



PROJEKTI	
RunkoPES 2.0	
PIIRUSTUKSEN SISÄLTÖ	
Seinäelementtikaavio	
PÄIVÄYS	MITTAKAAVA
31.12.2013	
TUNNUS	
SEK001	

Finnish Wood Research

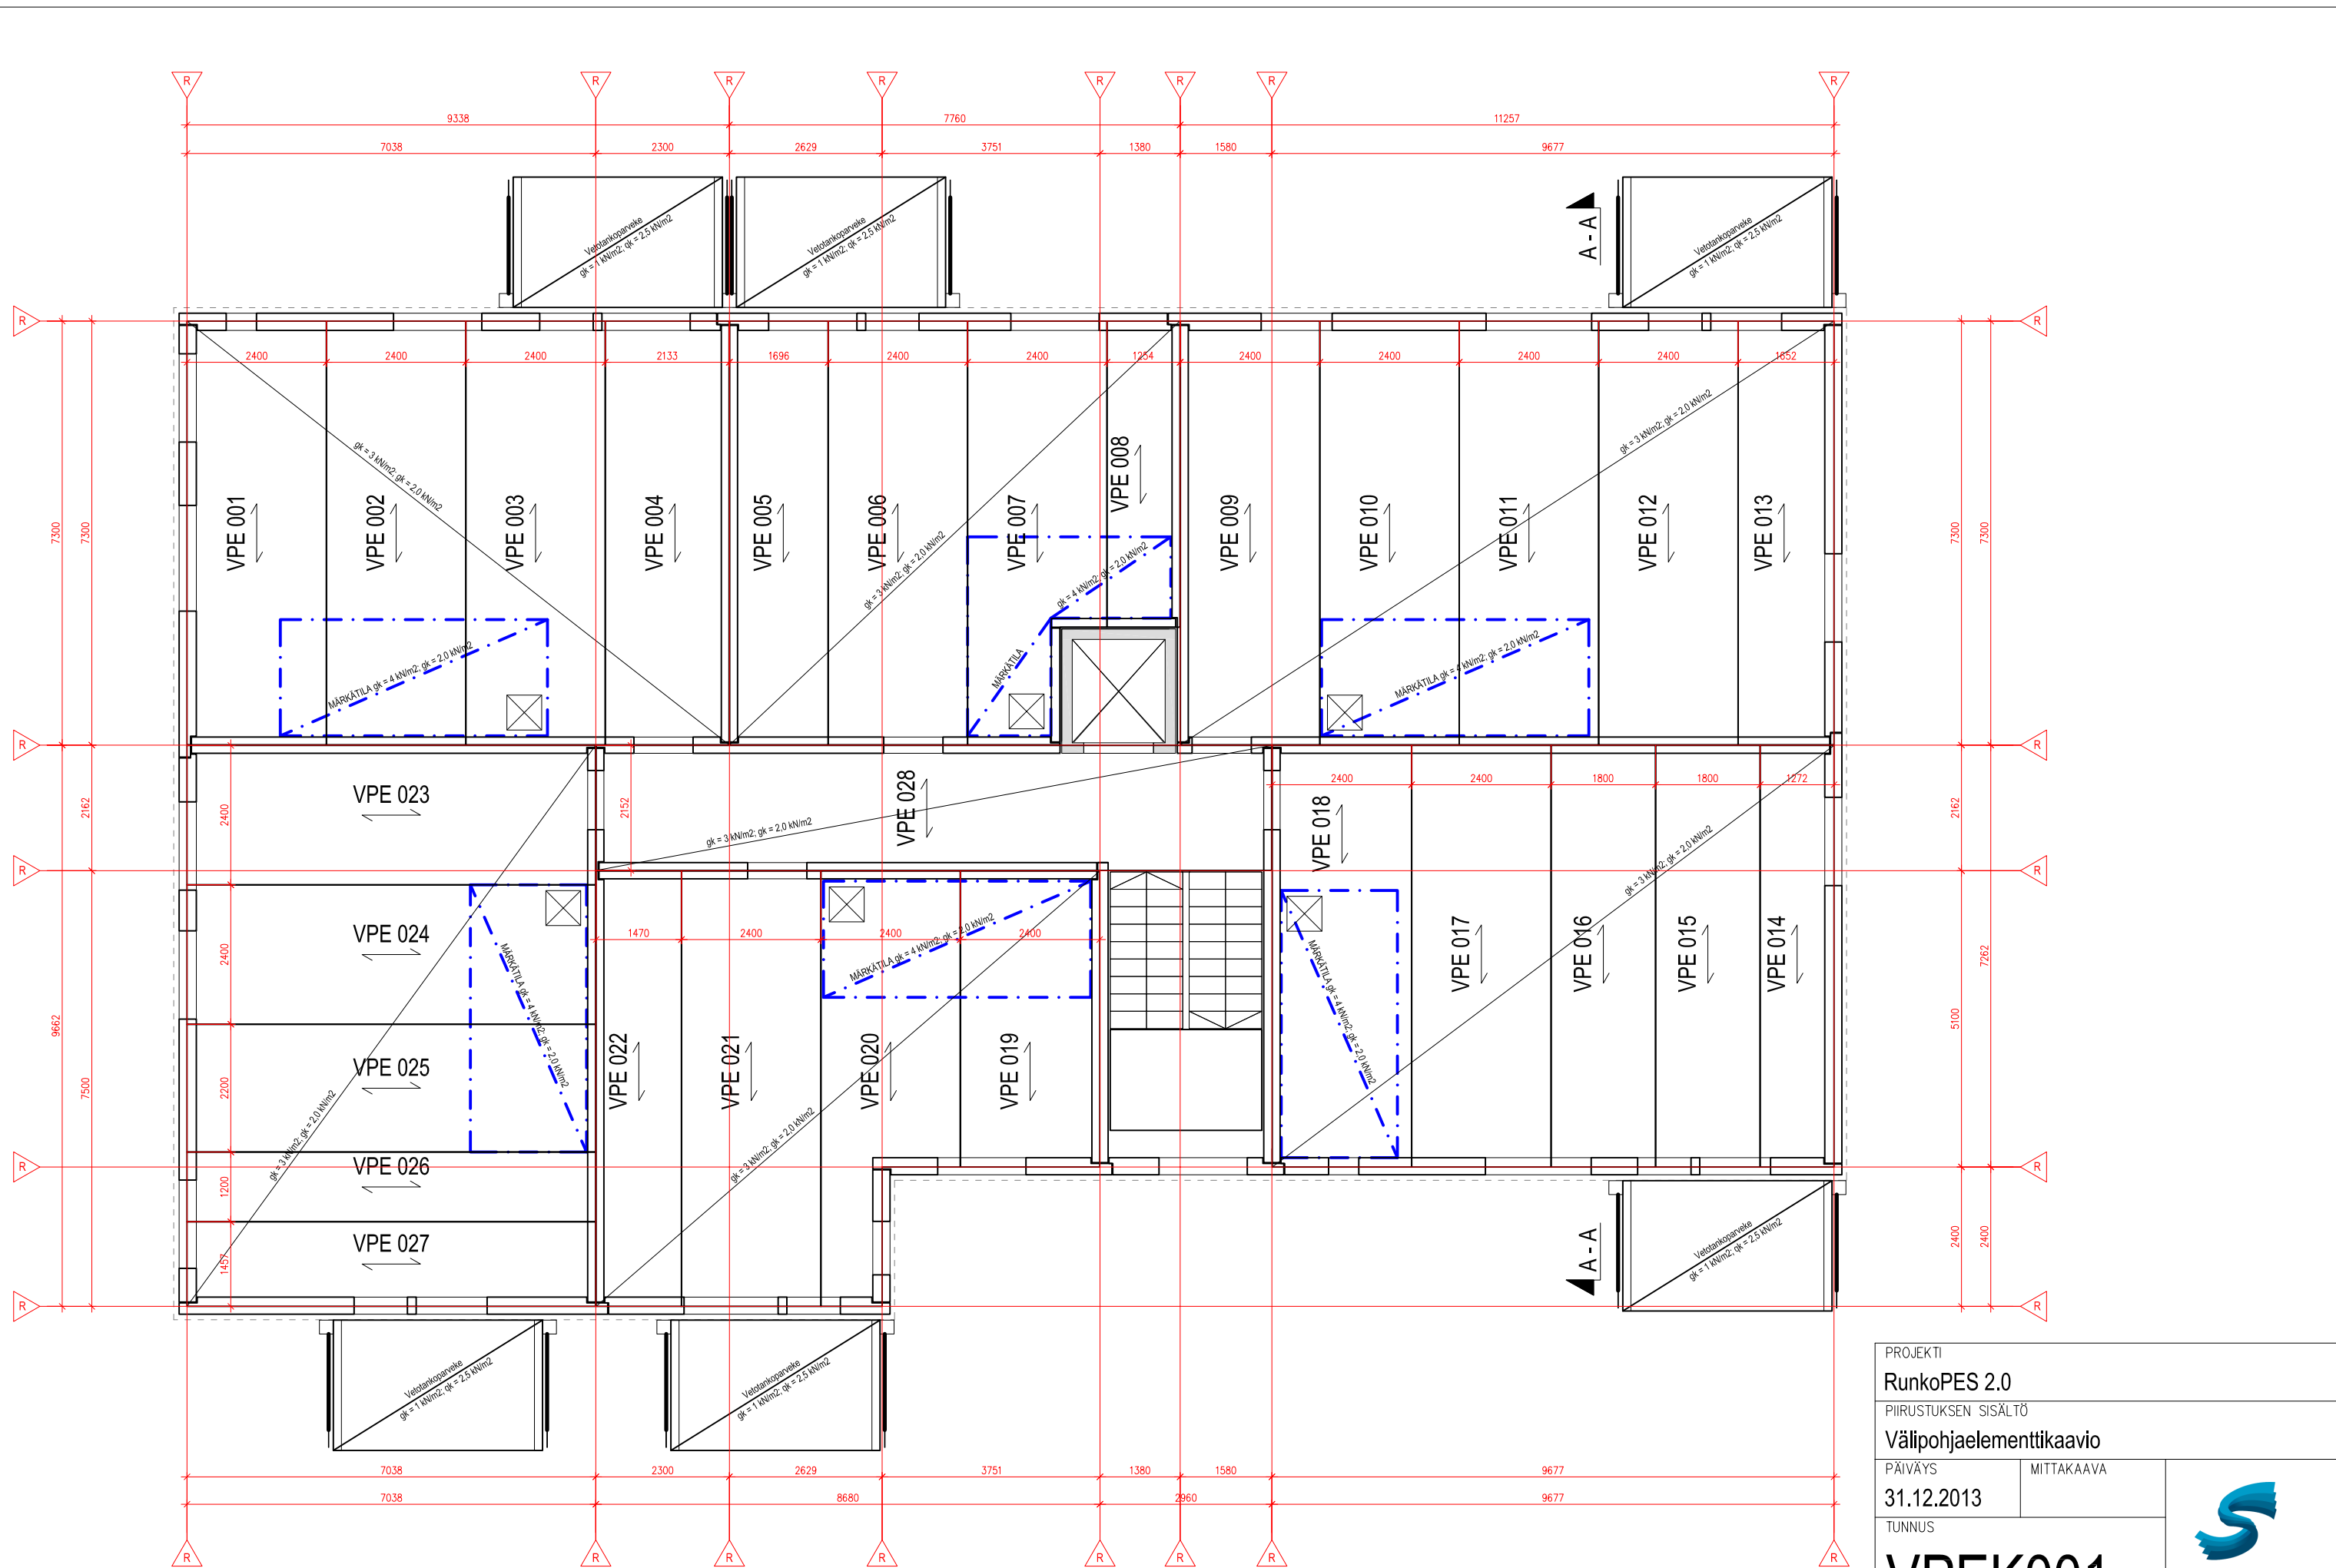

PROJEKTI		 Finnish Wood Research
RunkoPES 2.0 PIIRUSTUKSEN SISÄLTÖ Väli pohjajaelementtikaavio		
PÄIVÄYS	MITTAKAAVA	
31.12.2013		
TUNNUS		
<h1>VPEK001</h1>		

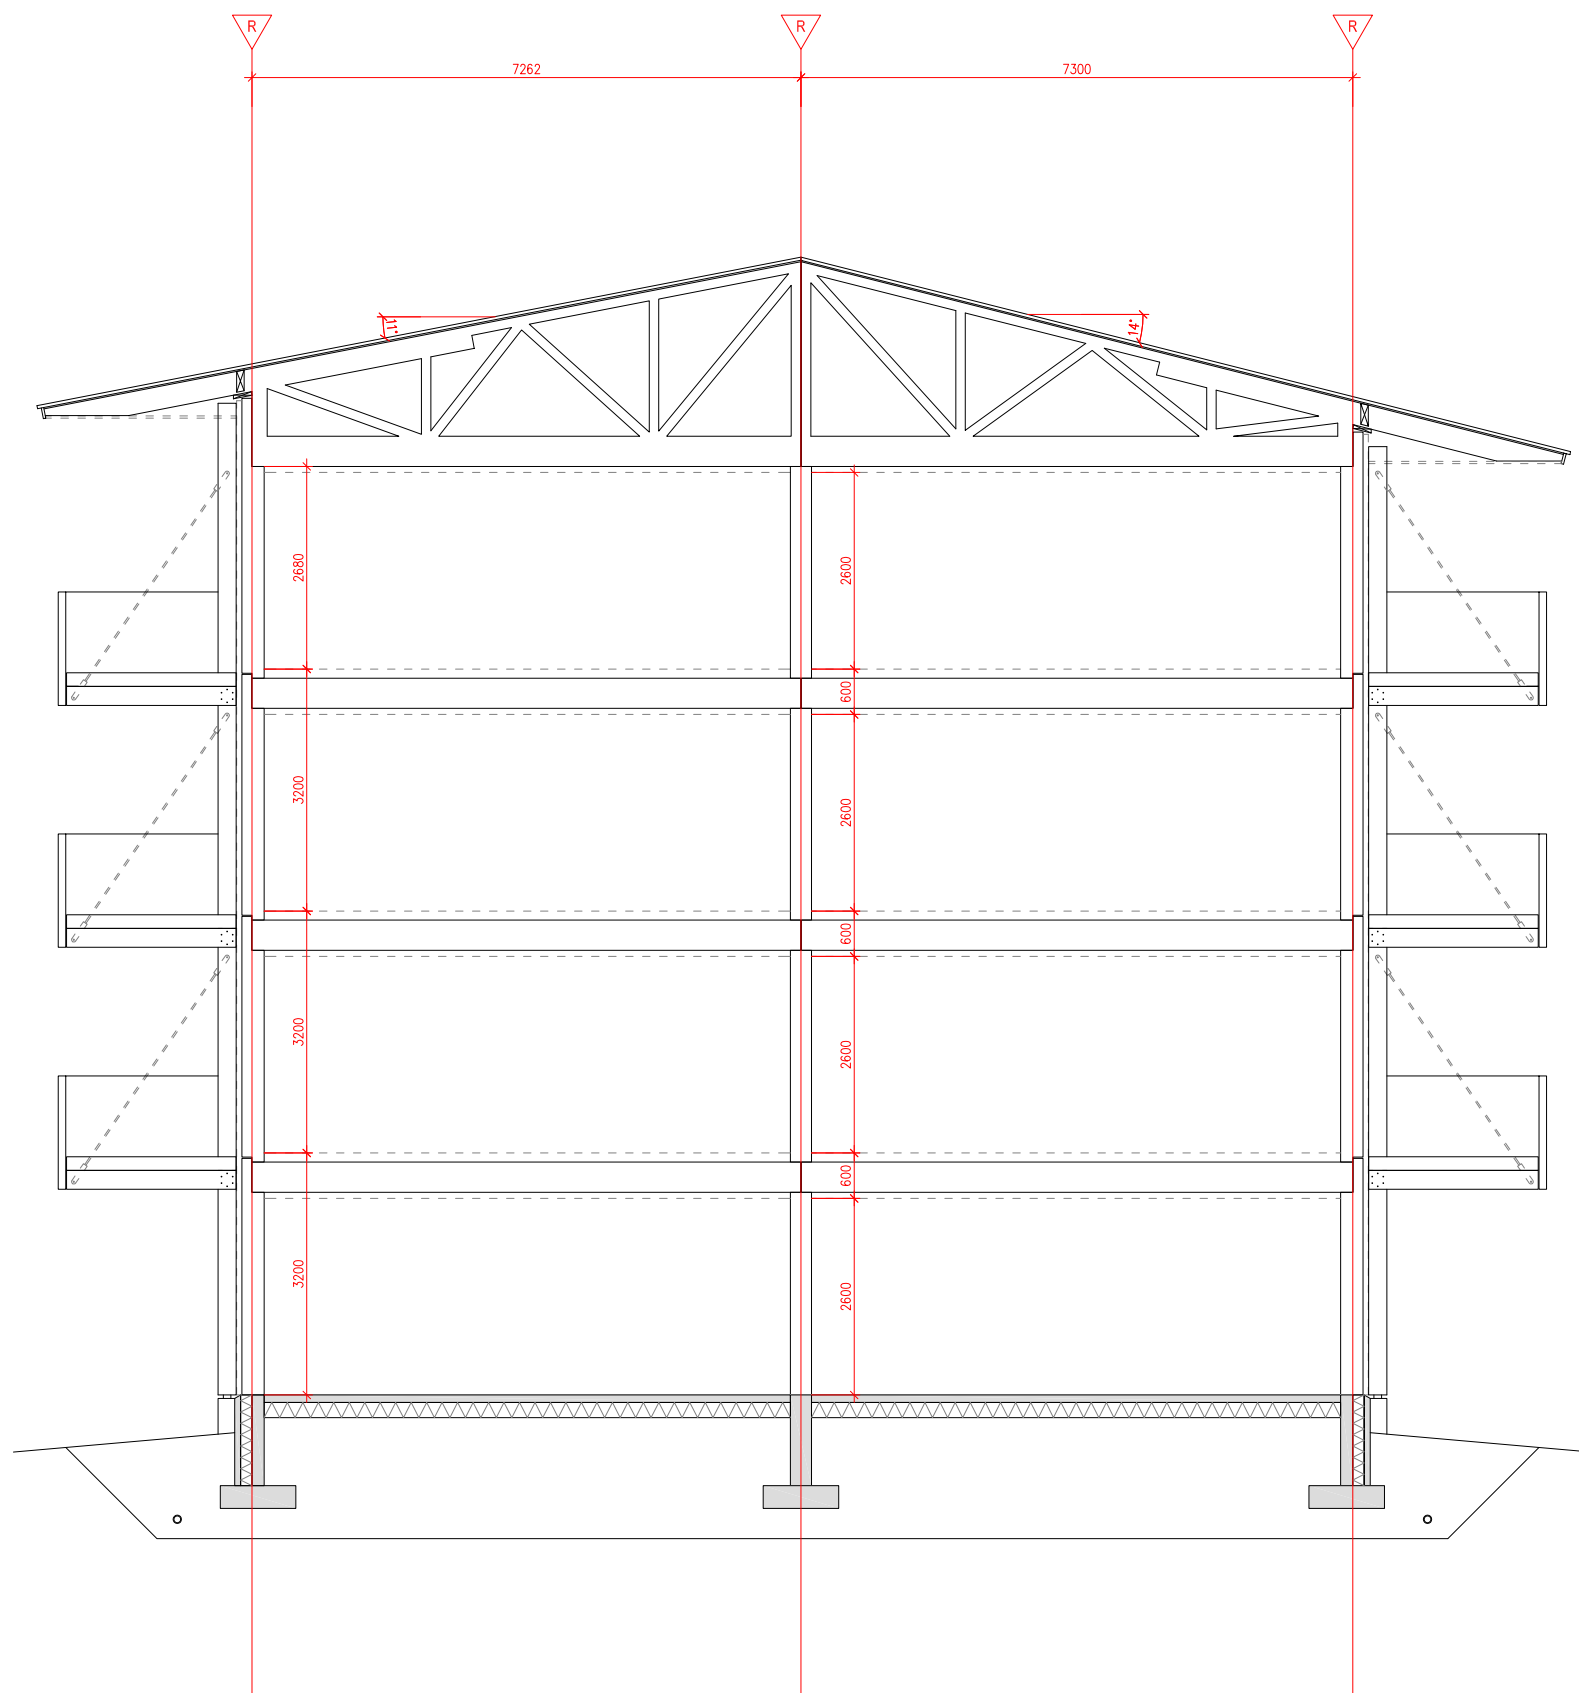

PROJEKTI		 Finnish Wood Research
RunkoPES 2.0 PIIRUSTUKSEN SISÄLTÖ Leikkaus		
PÄIVÄYS	MITTAKAAVA	
31.12.2013		
TUNNUS		
A - A		